



WA	II	TH = 6,25 m FH = 9,5 m GBH = 6,25 m
0,4	---	
a1		FD 0 - 10° SD, vSD 25 - 35°

WA	II	TH = 6,25 m FH = 9,5 m GBH = 9,0 m
0,4	---	
a2		FD 0 - 10° SD, vSD 25 - 35°

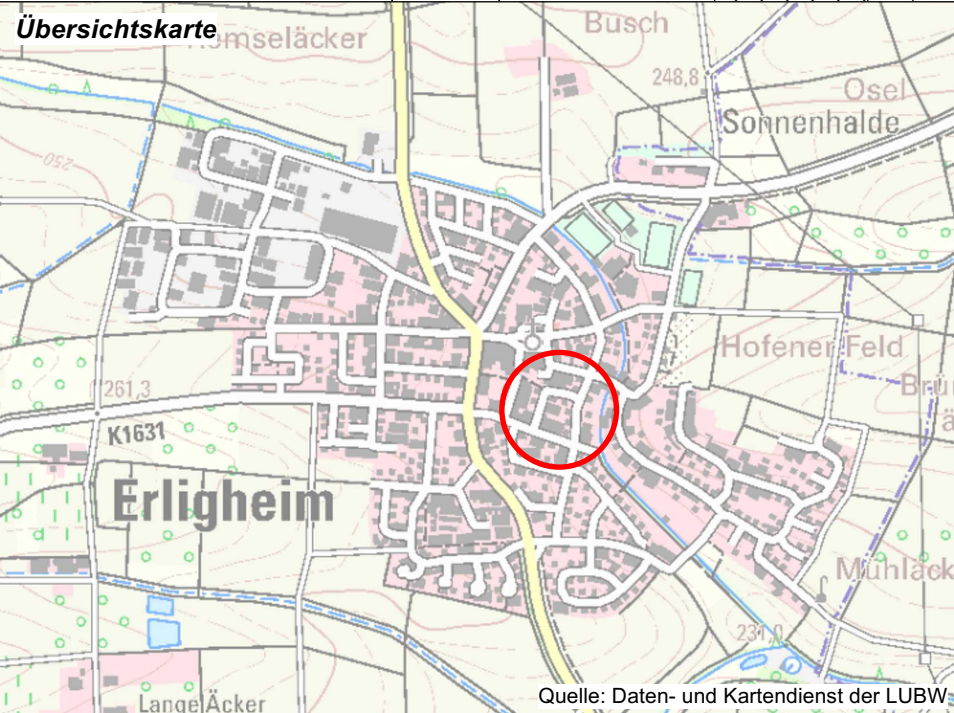

Kreis: Ludwigsburg  
 Gemeinde: Erligheim  
 Gemarkung: Erligheim

Projekt: 2566  
 Maßstab 1:500

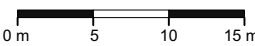

**ENTWURF**  
**Bebauungsplan und örtliche Bauvorschriften**  
**"Schmerbach, 2. Änderung"**

Datum  
 22.09.2022

K M B