

LAGEPLAN.

Plan No. _____

Jahrgang I _____

Oberamt *Besigheim*
 Gemeinde *...*
 Markung *Börsigheim*

LAGEPLAN



für das die
 projektierte
Baugesuch
 Bautilnie
 des

"Börsigheimer Straße"
 (von a-b-c-d:)

geprüft!
 Besigheim, den 20. Febr. 1905.
 K. Oberamt
J. ...



Gefertigt *Börsigheim* im J. 1904
 Geometer *Hagner*

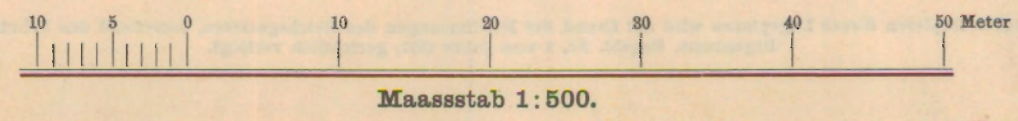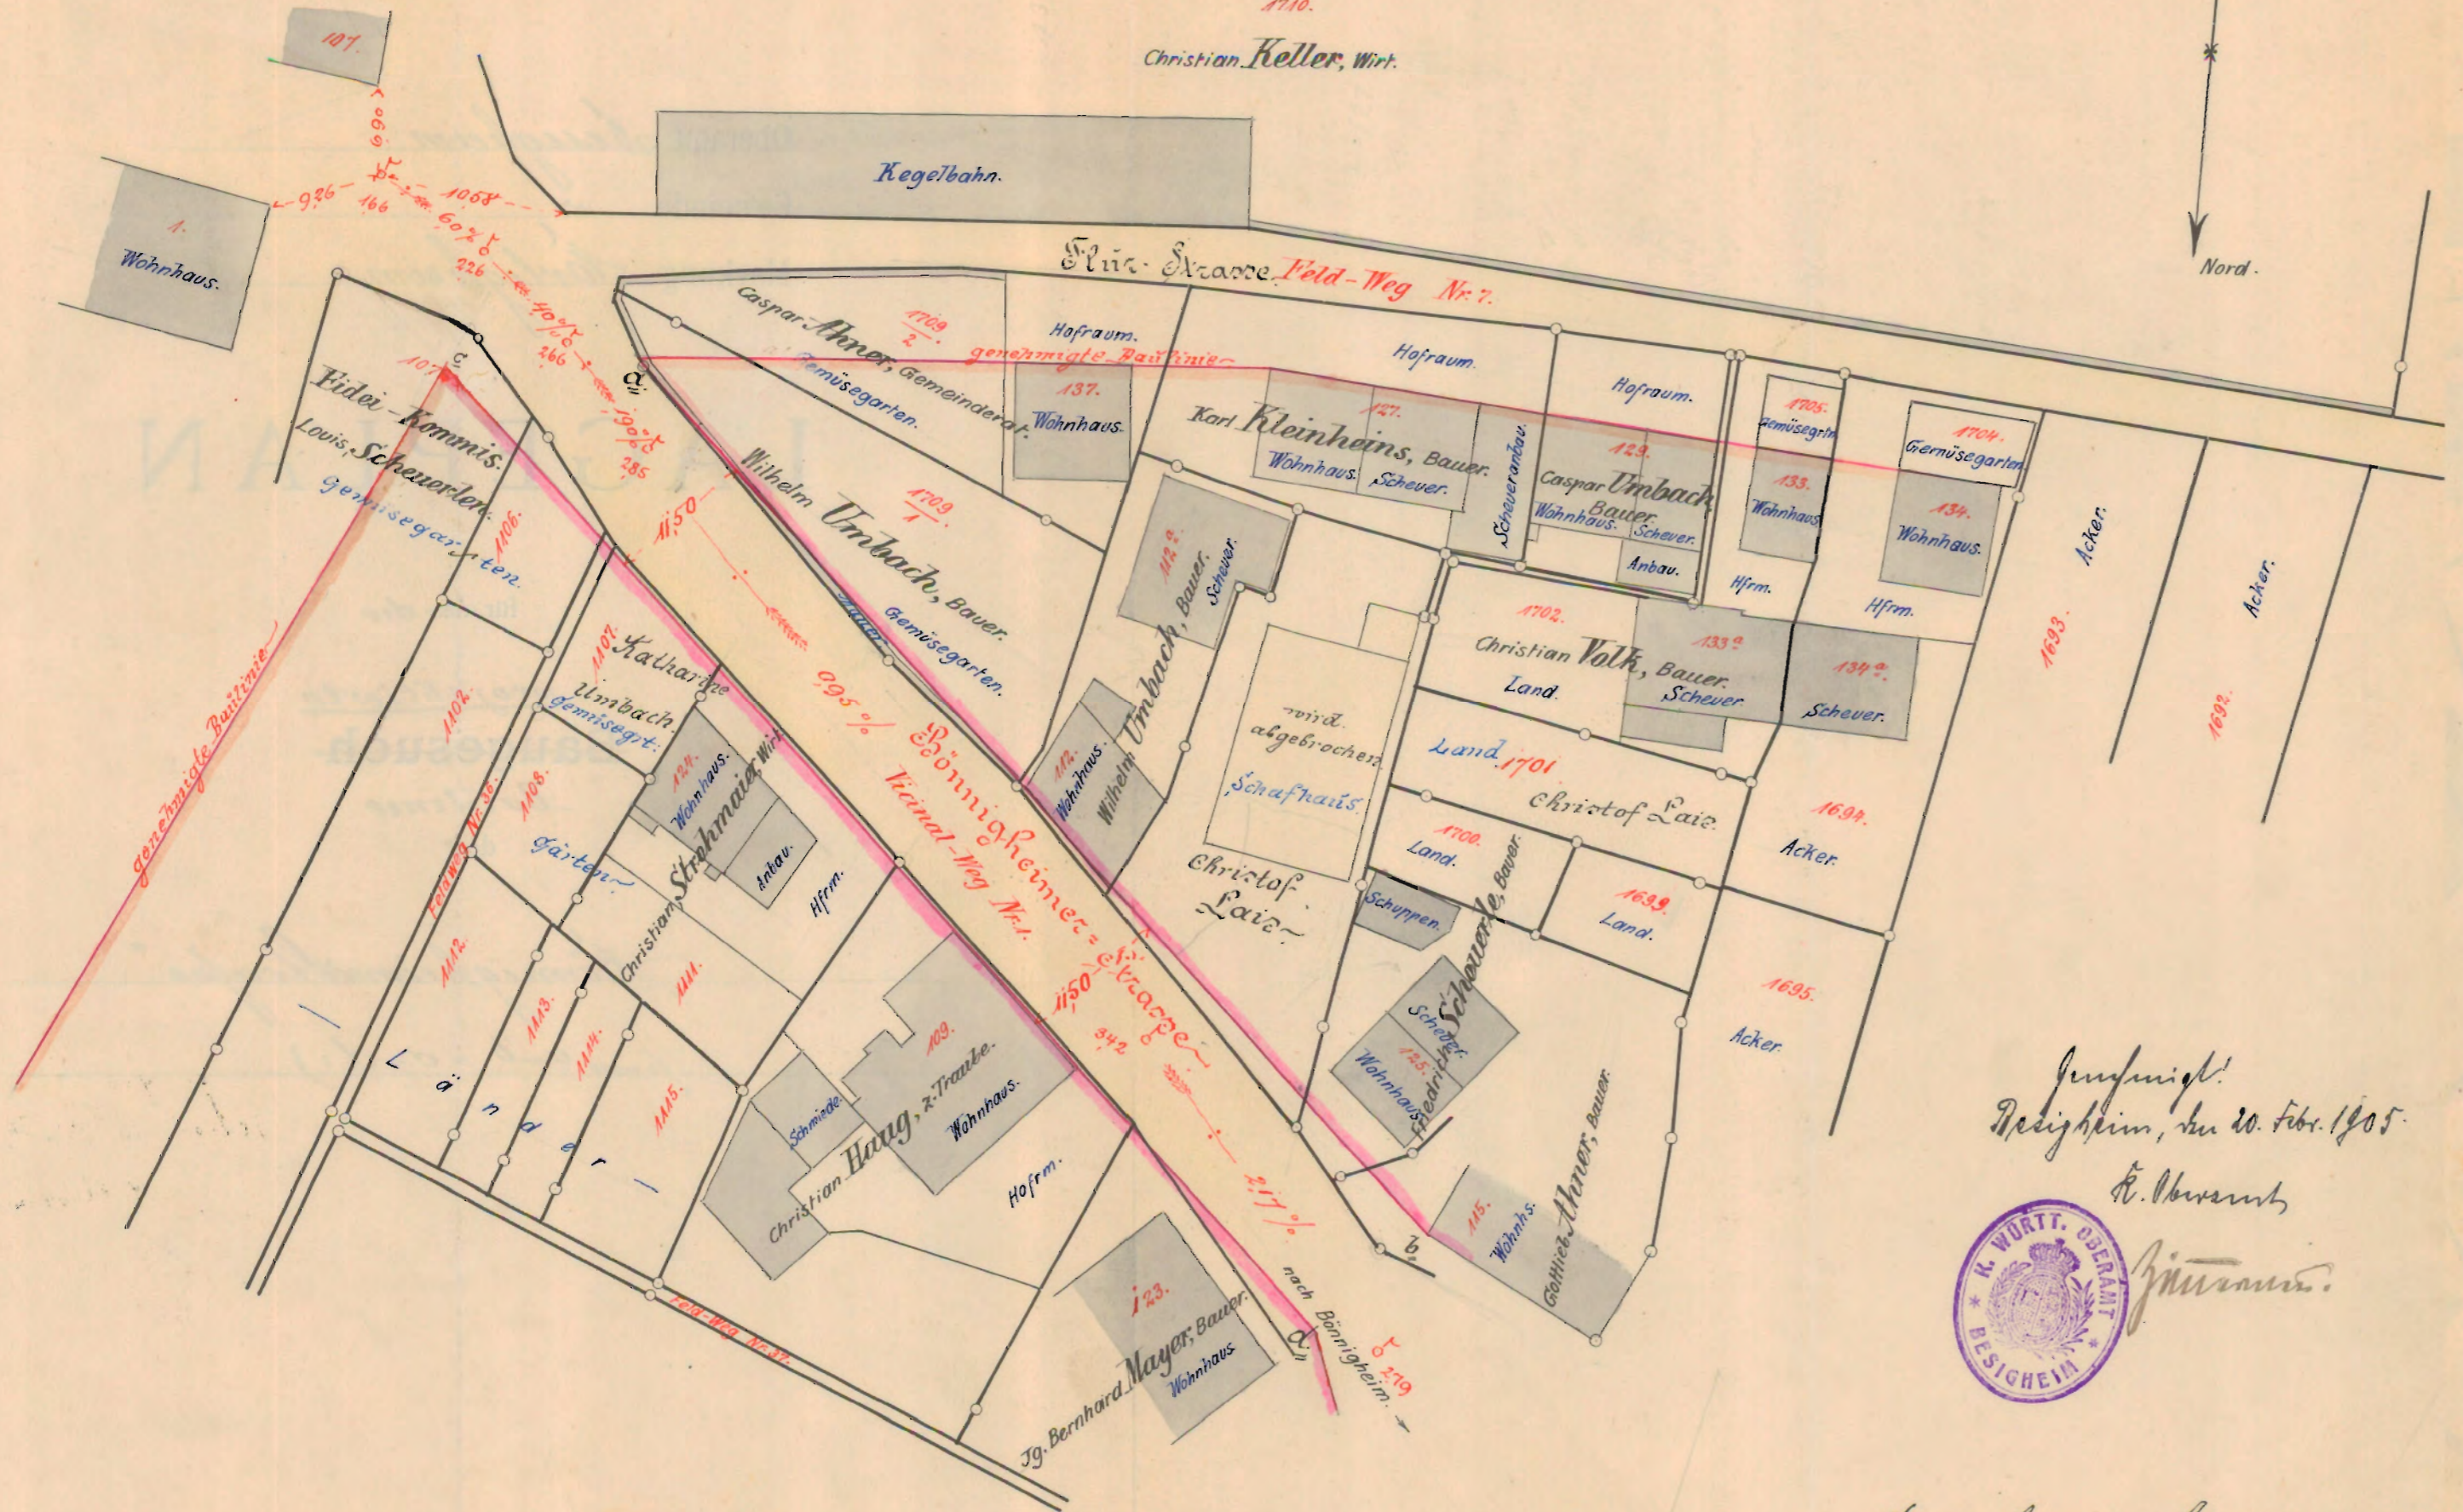

Das unerlaubte Kopieren dieses Lageplanes wird auf Grund der Bestimmungen des Reichsgesetzes, betreffend den Schutz des geistigen Eigentums, Regsbl. Nr. 1 vom Jahre 1871, gerichtlich verfolgt.