
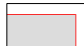



Förmliche Festlegung

 Abgrenzung förmlich festgelegtes Sanierungsgebiet im Bereich "Ortskern III" ca. 6,36 ha


Satzungsbeschluss am 05.02.2013
Veröffentlichung und Rechtskraft am 14.02.2013

 1. Erweiterung Sanierungsgebiet im Bereich "Ortskern III" ca. 0,02 ha

Satzungsbeschluss am 08.11.2016
Veröffentlichung und Rechtskraft am 24.11.2016

 2. Erweiterung Sanierungsgebiet im Bereich "Ortskern III" ca. 2,29 ha

Satzungsbeschluss am 01.06.2017
Veröffentlichung und Rechtskraft am 09.06.2017

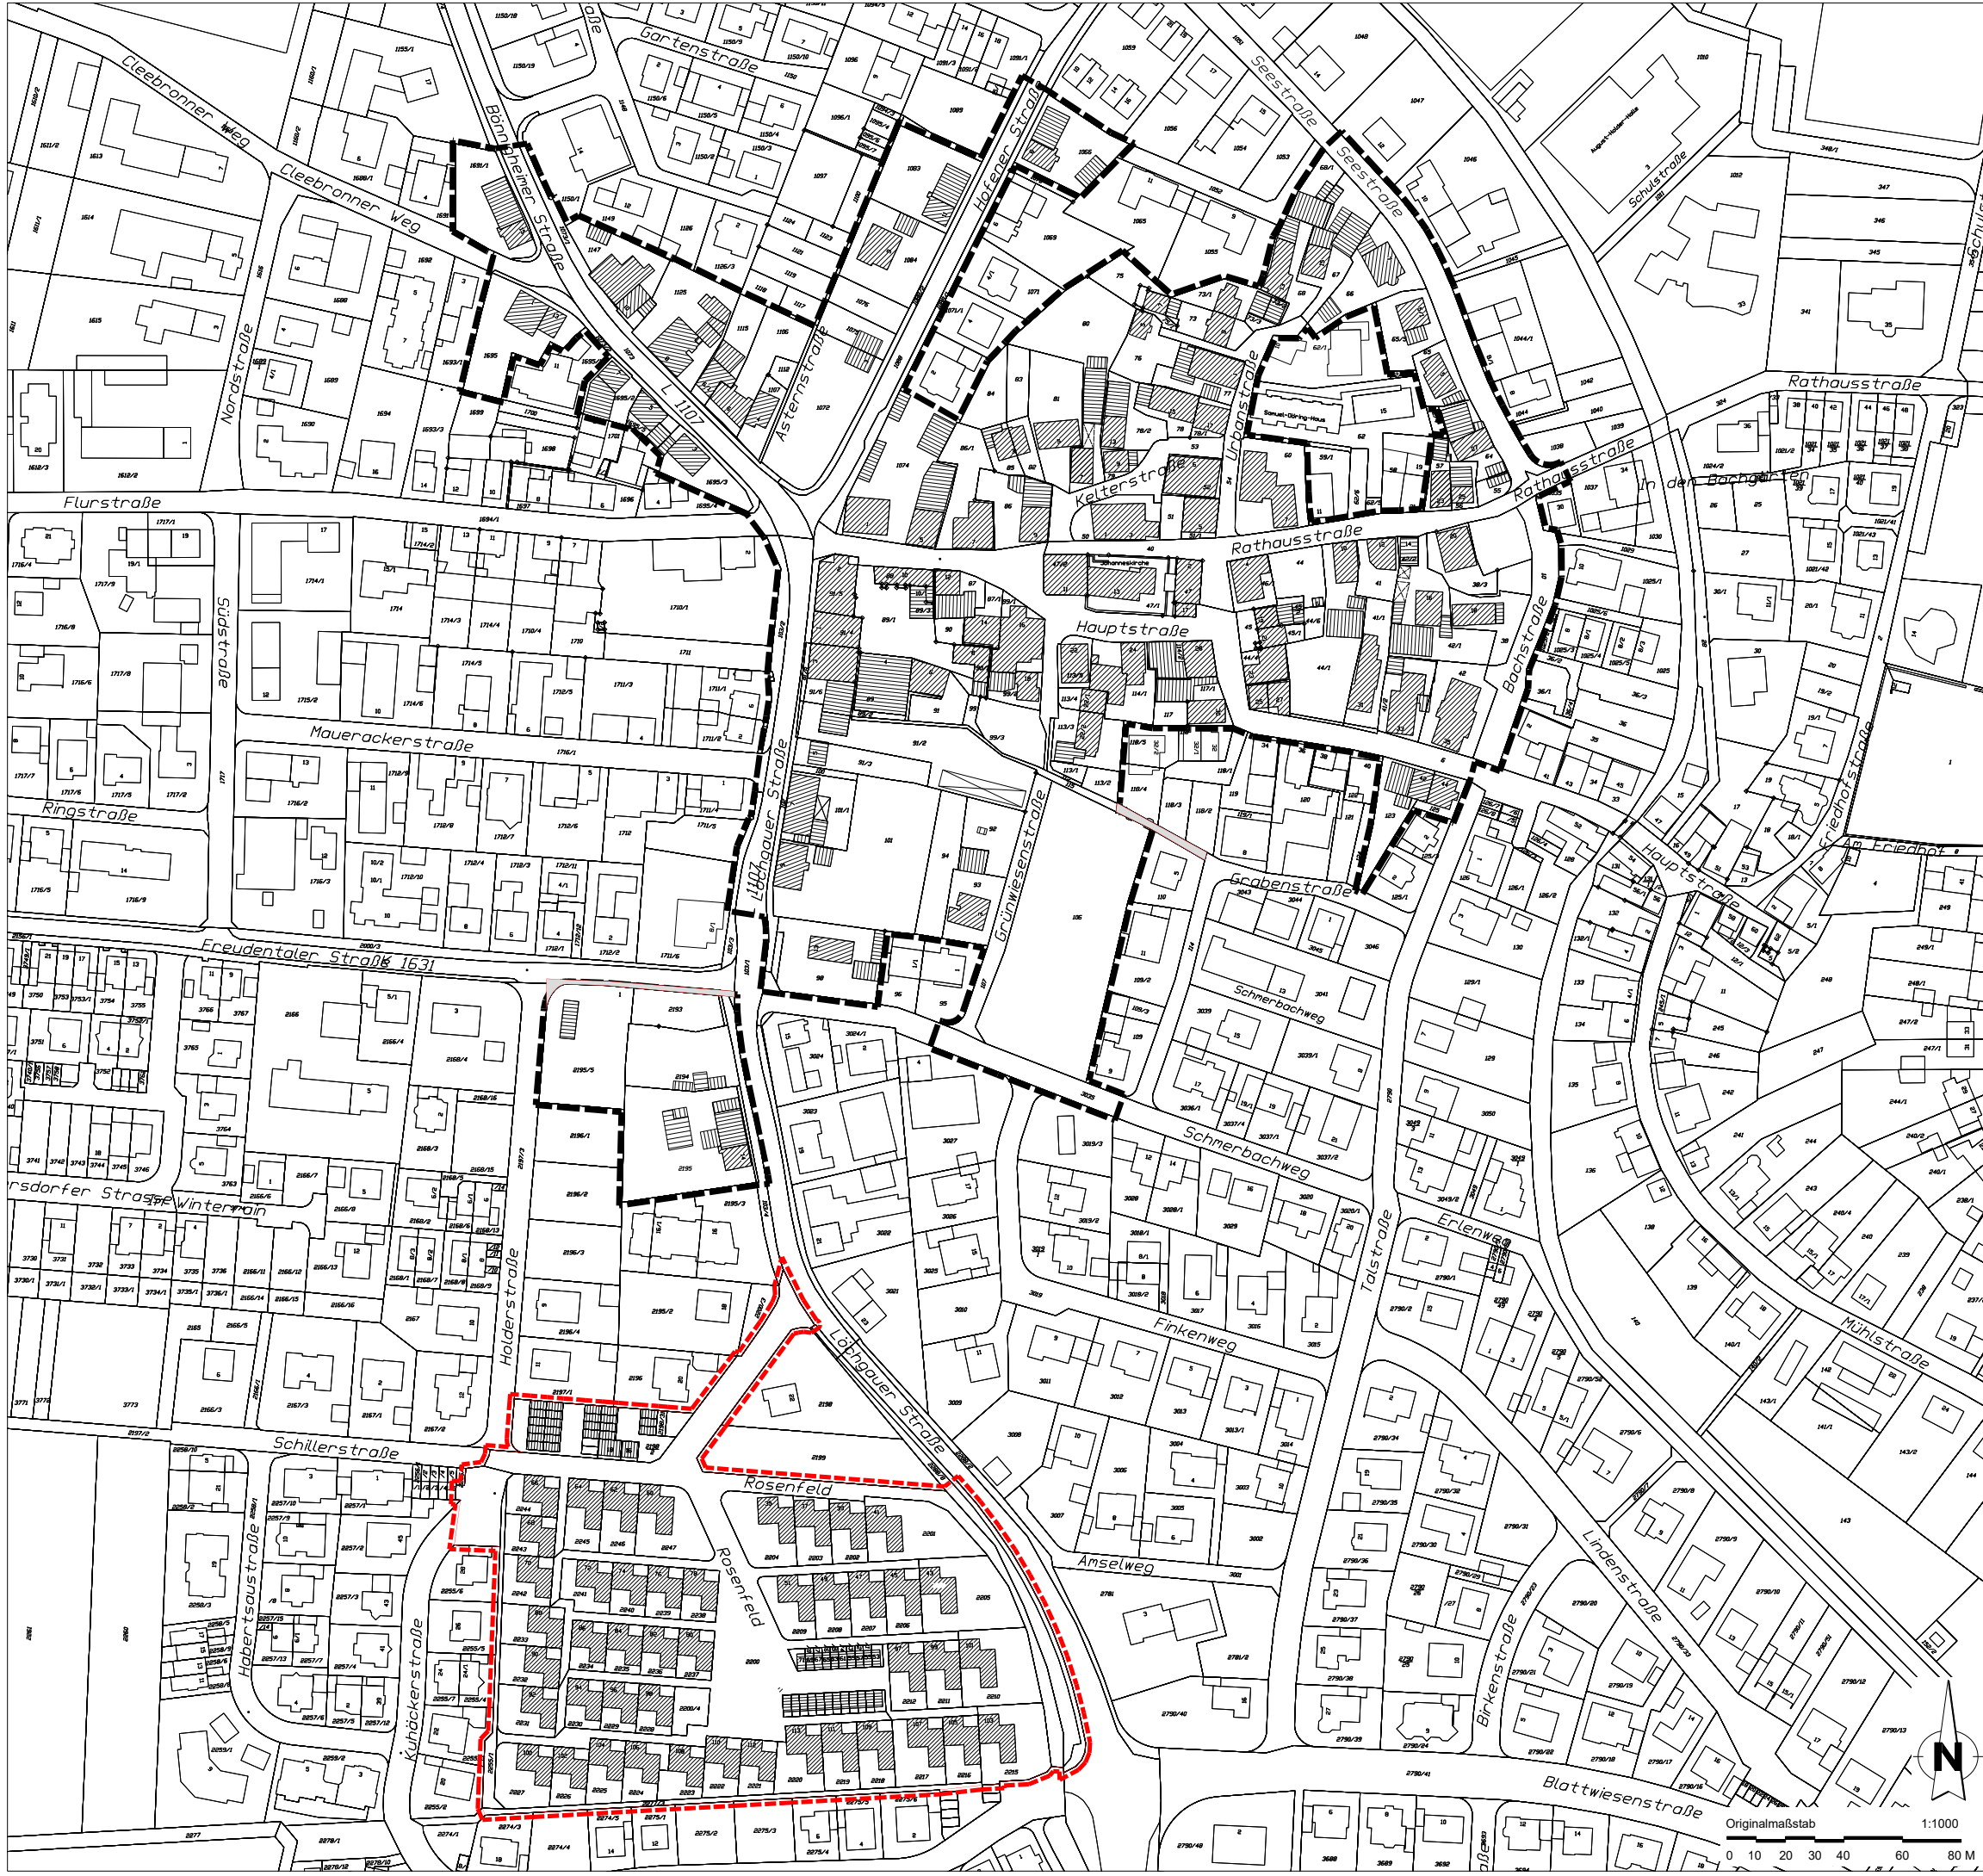

Gemeinde Erligheim

Städtebauliche Erneuerungsmaßnahme
im Bereich
"Ortskern III"

Hauptgeschäftsstelle
Stuttgart
Olgastraße 54
70182 Stuttgart

Projekt Nr. 81945
22.01.2013/ht
04.10.2016/ht
11.05.2017/ef