



Oberamt Besigheim.
Gemeinde Schligheim.

Lage-Plan

über die
Feststellung einer Baulinie
entlang D. W. Nr. 5.

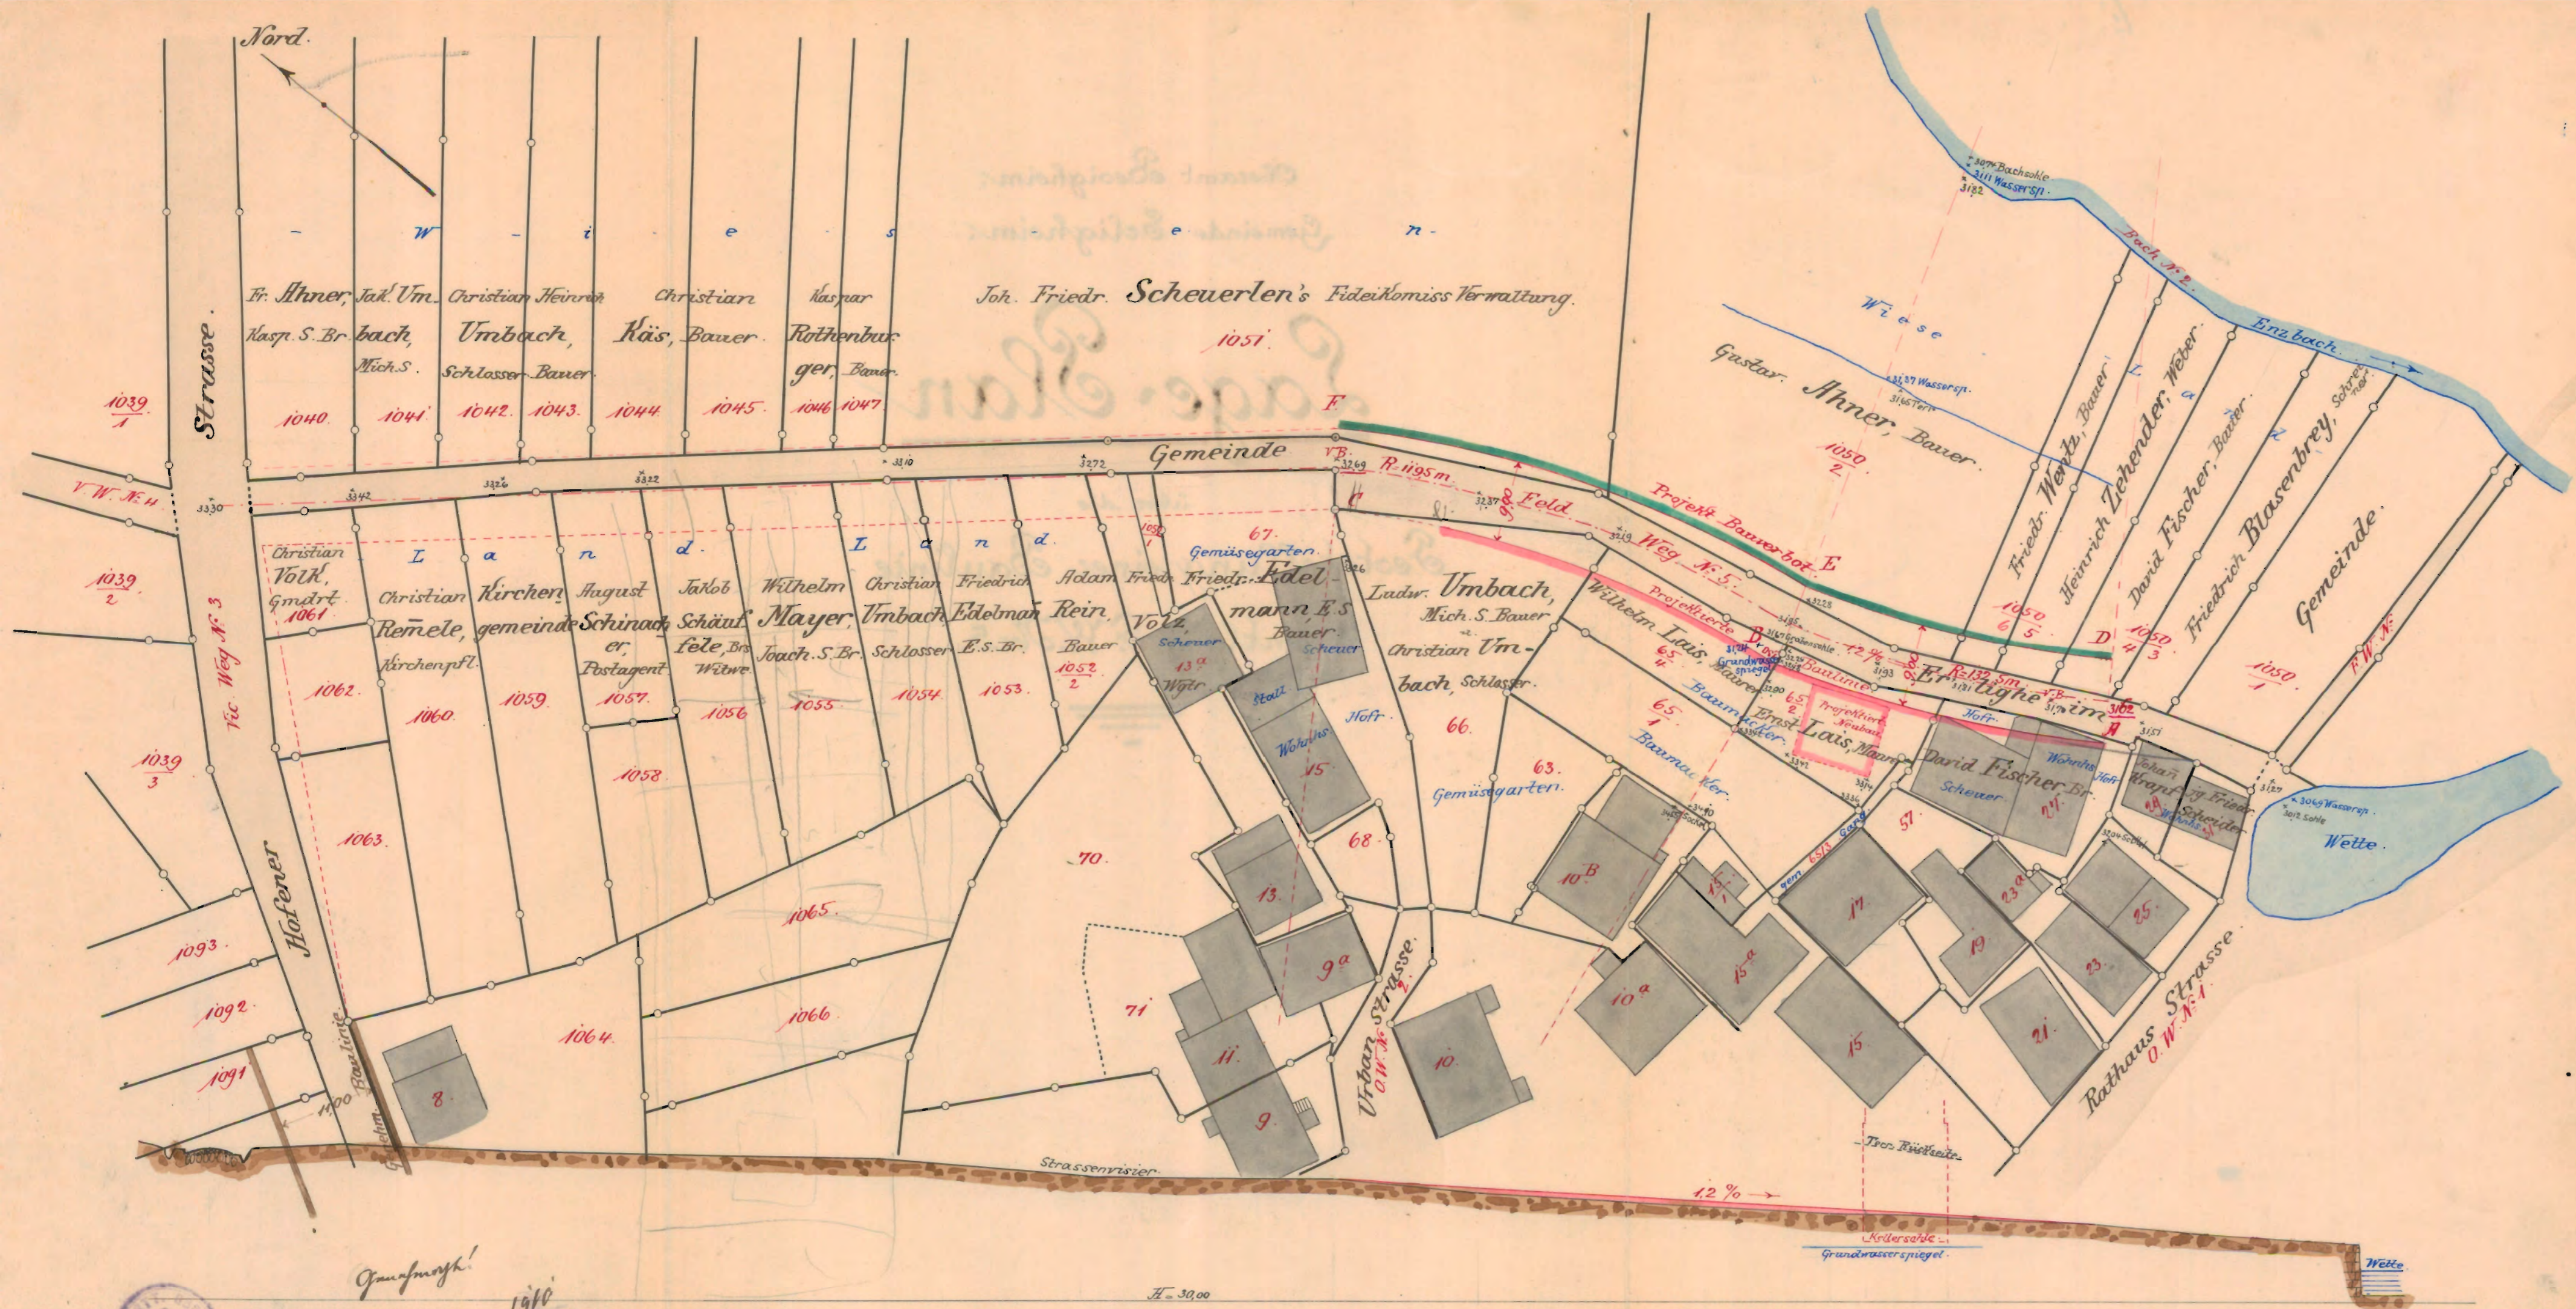

Geopograph
26.2
1910
H. Müller
Besigheim

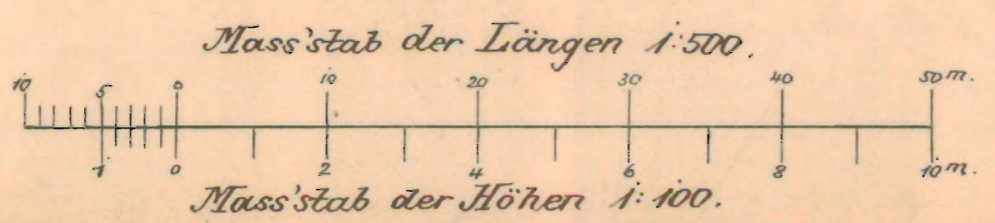

Gefertigt,
Bönningheim, den 19. Januar 1910.
Mitgewirkt
Oberamboluzter Pölkopf
Geometer: Strübel
Bönningheim, den 14. Febr. 1910