



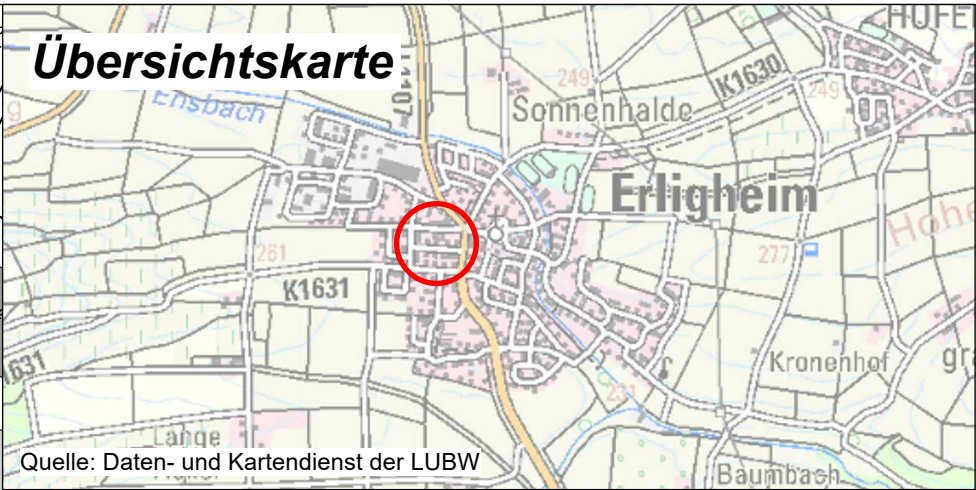

A ₁	MDW	II GBHmax / FHmax = 10,0 m
	0,6	
	a ₁	SD, WD 30°- 40° FD, gD 0°-10°
A ₂	MDW	FHmax= 10,0 m
	0,4	
	a ₁	SD, WD 30°- 40°
B	MDW	FHmax= 10,0 m
	0,4	
	a ₂	SD, WD 30°- 40°
C	MDW	FHmax= 10,0 m
	0,6	
	a ₃	SD, WD 30°- 40°
D ₁	MDW	FHmax= 11,5 m
	0,6	
	a ₄	SD, WD 30°- 40°
D ₂	MDW	FHmax= 10,0 m
	0,6	
	a ₄	SD, WD 30°- 40°

BEBAUUNGSPLAN

Projekt: Mauerackerstraße	
Planinhalt: Bebauungsplan Entwurf	
Kreis: Ludwigsburg Gemeinde: Erligheim Gemarkung: Erligheim	
Bearbeitet: Adlung	Auftraggeber:  Gemeinde Erligheim Rathausstraße 7 74391 Erligheim
Maßstab: 1:1.000	
Projekt-Nr.: 2521	
Anlage: -	Datum: 12.06.2026

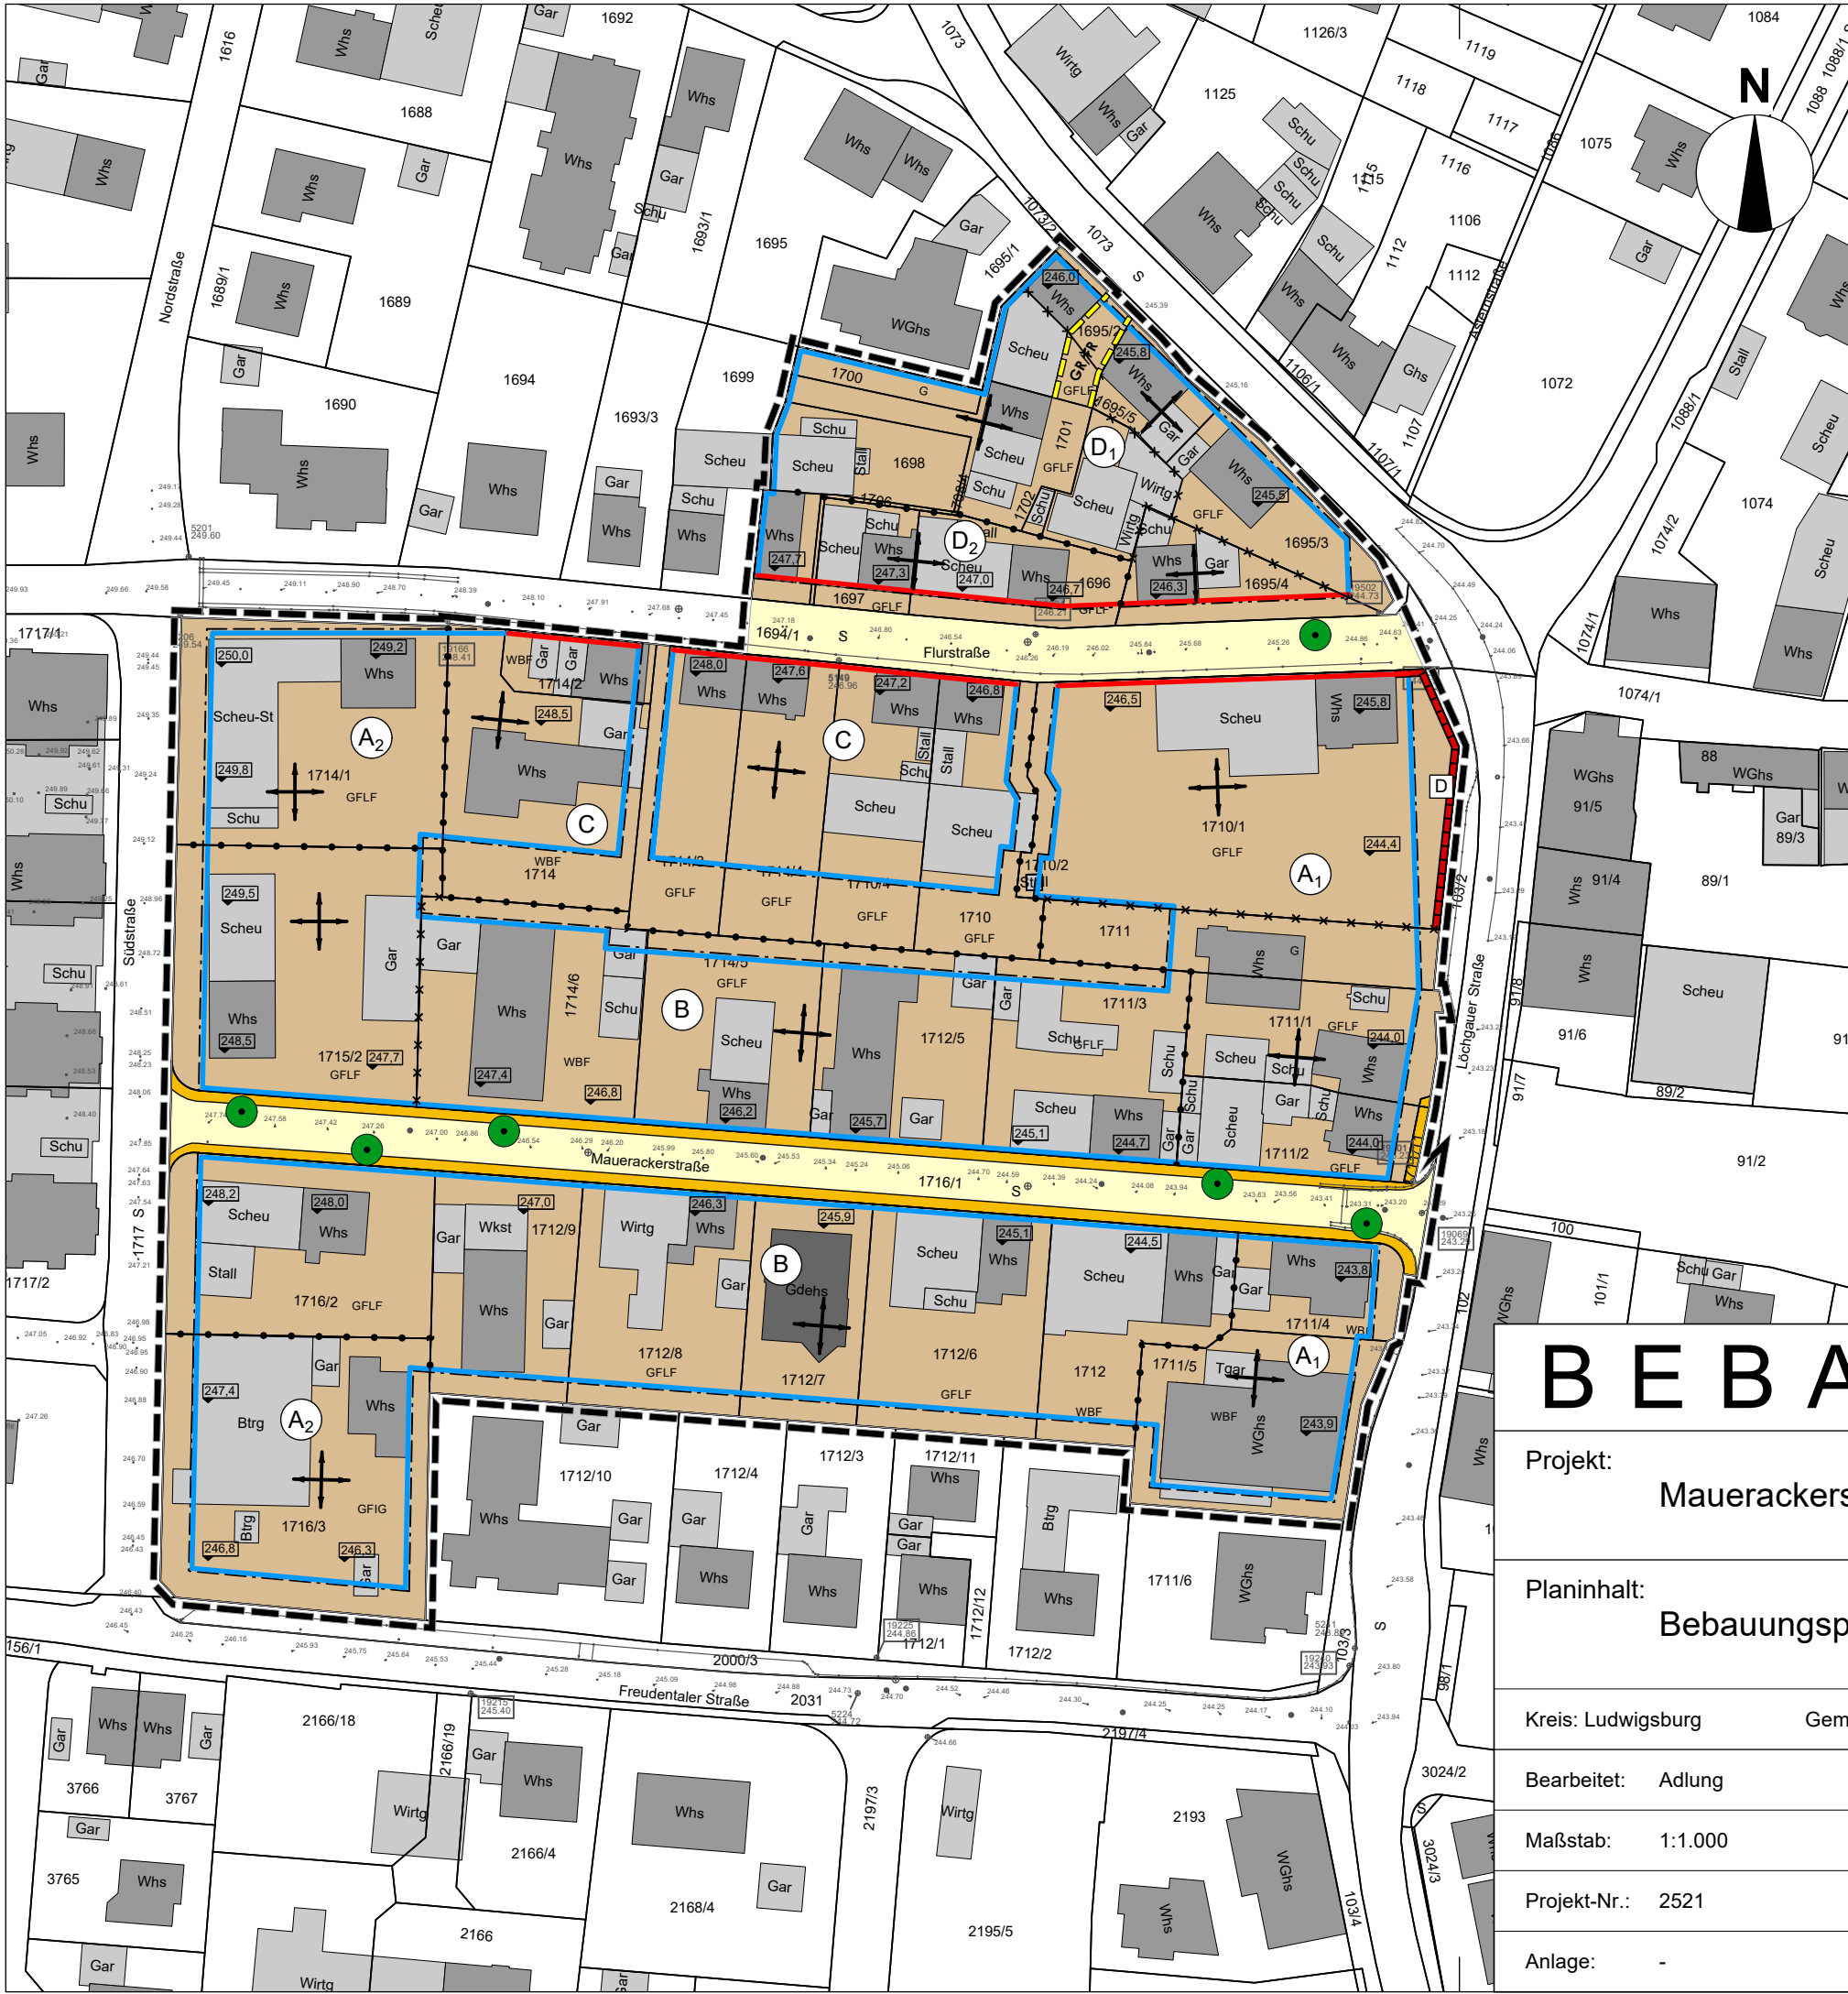

ARCHITEKTUR
INNENARCHITEKTUR
LANDSCHAFTSARCHITEKTUR
STADTPLANUNG
STRASSENPLANUNG
TIEFBAUPLANUNG
VERMESSUNG

KMB PLAN | WERK | STADT GMBH

Austraße 131
74321 Bietigheim-Bissingen
07141 / 44 14 - 0
mailbox@KMBonline.de
www.KMBonline.de